

# MODERN HOUSE



## MODERN HOUSE NewHouse719



WERSJA LUSTRZANA - RZUT PARTERU

**POWIERZCHNIA PARTERU** 108,94 m<sup>2</sup>  
**+GARAŻ** 23,40 m<sup>2</sup>

1. WIATROŁAP	4,86 m <sup>2</sup>
2. SYPIALNIA	9,50 m <sup>2</sup>
3. SYPIALNIA	13,09 m <sup>2</sup>
4. GARDEROBA	5,52 m <sup>2</sup>
5. SYPIALNIA	9,84 m <sup>2</sup>
6. ŁAZIENKA Z ANEKSEM PRALNI	6,24 m <sup>2</sup>
7. TOALETA	1,52 m <sup>2</sup>
8. KOMUNIKACJA	7,48 m <sup>2</sup>
9. SALON / JADALNIA	33,30 m <sup>2</sup>
10. KUCHNIA	11,01 m <sup>2</sup>
11. SPIŻARNIA	2,25 m <sup>2</sup>
12. POM. GOSPODARCZE	4,33 m <sup>2</sup>

G. GARAŻ 23,40 m<sup>2</sup>

T. TARAS 32,14 m<sup>2</sup>

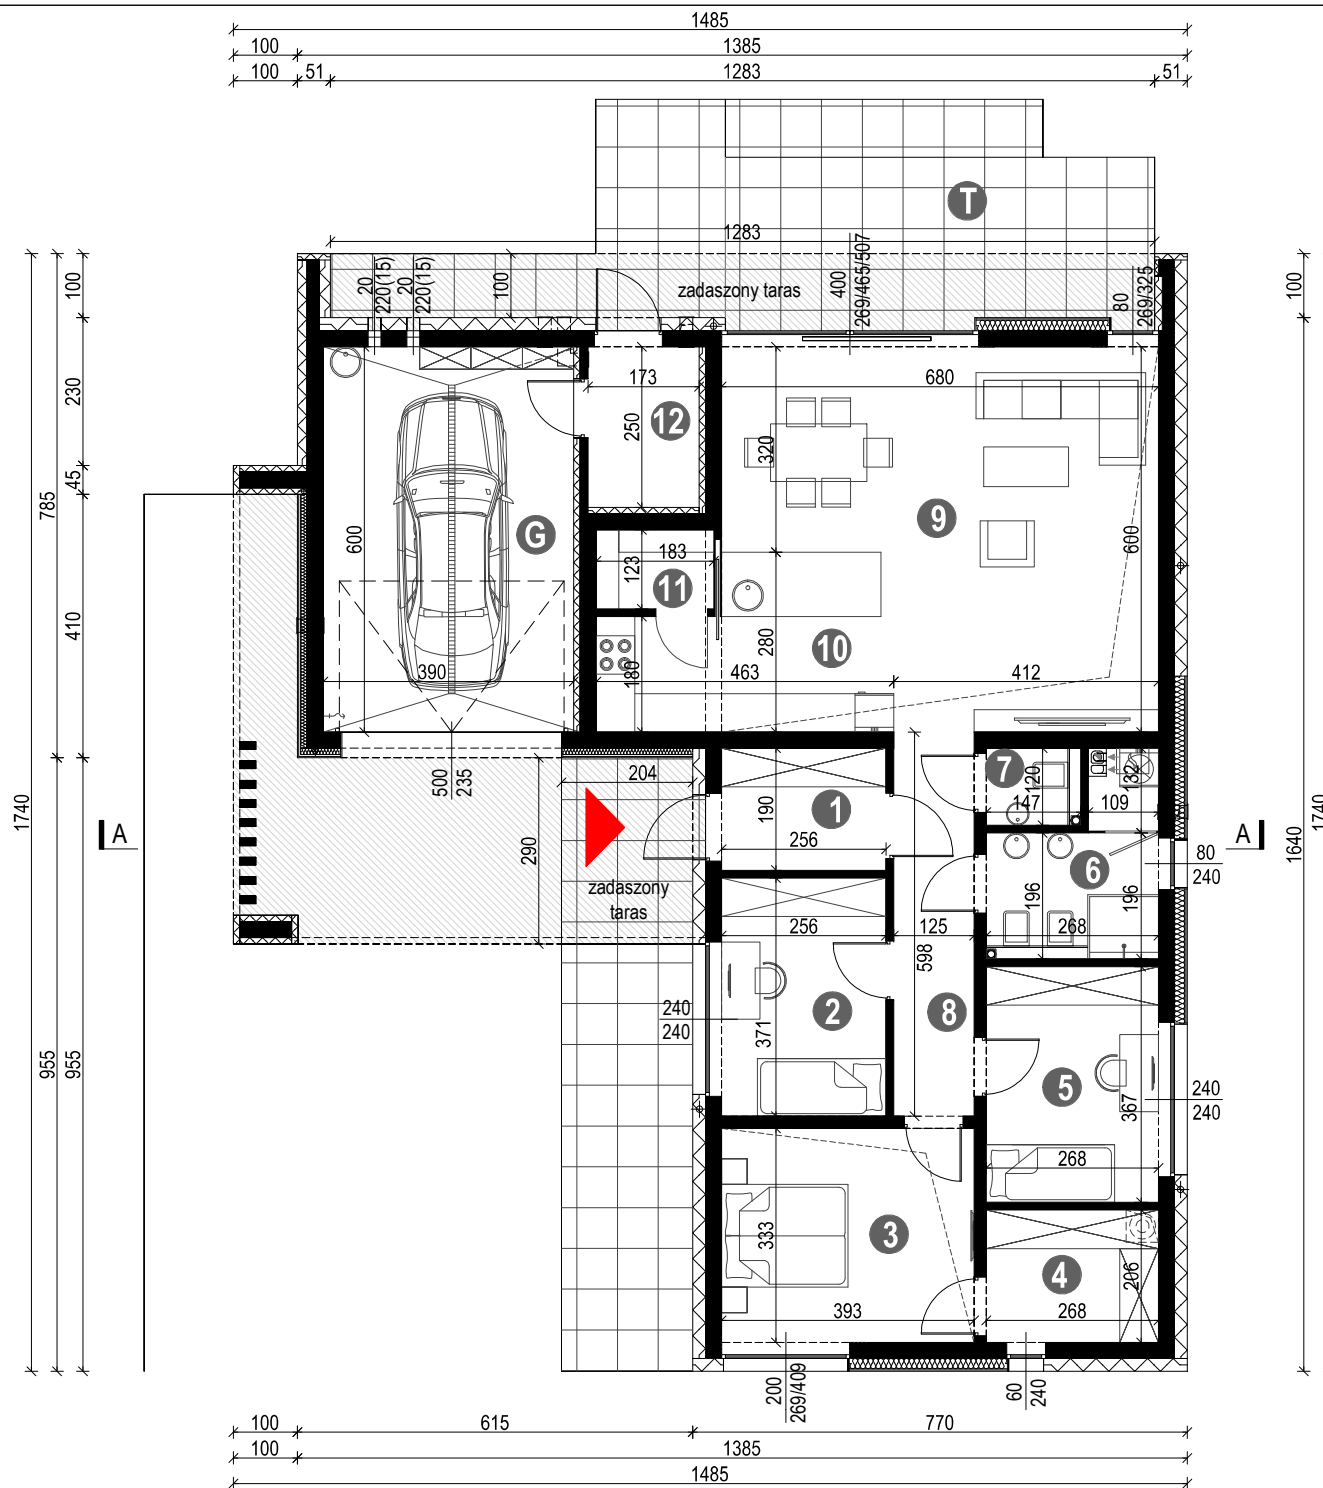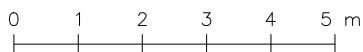

UWAGA: PREZENTOWANY RYSUNEK SZCZEGÓLOWY NIE STANOWI DOKUMENTACJI TECHNICZNEJ. NINIEJSZE OPRAWOWANIE STANOWI DZIEŁO AUTORSKIE I PODLEGA OCHRONIE ZGODNIE Z USTAWĄ Z DNIA 4 LUTEGO 1994 R. O PRAWIE AUTORSKIM I PRAWACH POKREWNYCH.  
 PRZEDSTAWIONE RYSUNKI MOŻNA WYKORZYSTAĆ JEDYNIÉ PO ZAKUPIE W PRACOWNI LESS IS MORE ARCHITEKCI ORYGINALNEGO PROJEKTU.

www.lessismore.com.pl

j.niebieszczanski@lessismore.com.pl

tel. 530 488 800



# MODERN HOUSE

LESS IS MORE



## MODERN HOUSE NewHouse719

WERSJA LUSTRZANA - PRZEKRÓJ A-A

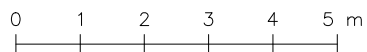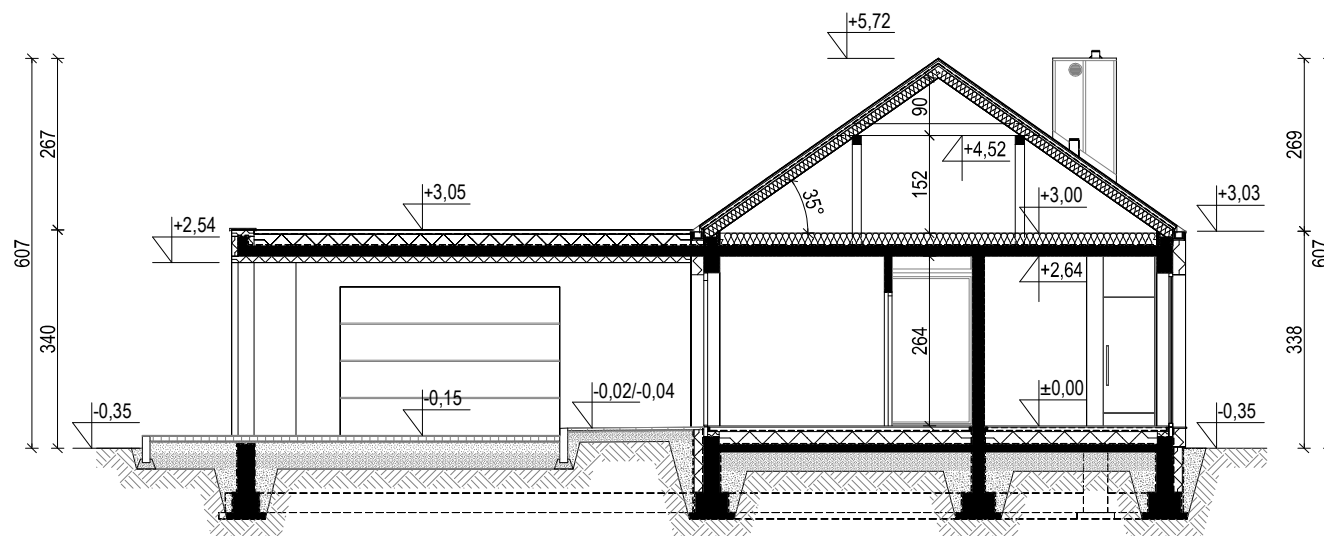

UWAGA: PREZENTOWANY RYSUNEK SZCZEGÓŁOWY NIE STANOWI DOKUMENTACJI TECHNICZNEJ. NINIEJSZE OPRAWOWANIE STANOWI DZIEŁO AUTORSKIE I PODLEGA OCHRONIE ZGODNIE Z USTAWĄ Z DNIA 4 LUTEGO 1994 R. O PRAWIE AUTORSKIM I PRAWACH POKREWNYCH.  
PRZEDSTAWIONE RYSUNKI MOŻNA WYKORZYSTAĆ JEDYNIĘ PO ZAKUPIE W PRACOWNI LESS IS MORE ARCHITEKCI ORYGINALNEGO PROJEKTU.

www.lessismore.com.pl

j.niebieszczanski@lessismore.com.pl

tel. 530 488 800