

# MODERN HOUSE



## MODERN HOUSE NewHouse744 D G1

WERSJA PODSTAWOWA - RZUT PARTERU



POWIERZCHNIA PARTERU\* 68,50 m<sup>2</sup> / 68,84 m<sup>2</sup>  
+GARAŻ 21,60 m<sup>2</sup>

1. WIATROŁAP	3,23 m <sup>2</sup>
2. GARDEROBA	3,27 m <sup>2</sup>
3. TOALETA Z PRALNIĄ	2,61 m <sup>2</sup>
4. KUCHNIA	8,62 m <sup>2</sup>
5. SALON / JADALNIA	32,24 m <sup>2</sup>
6. KOMUNIKACJA	5,23 m <sup>2</sup>
7. KOTŁOWNIA / POM. GOSP.	5,20 m <sup>2</sup> / 5,54 m <sup>2</sup>
8. POM. GOSPODARCZE	8,10 m <sup>2</sup>

G. GARAŻ 21,60 m<sup>2</sup>

T1.TARAS 49,26 m<sup>2</sup>  
T2.TARAS 65,08 m<sup>2</sup>

\* Dane dotyczą jednego segmentu

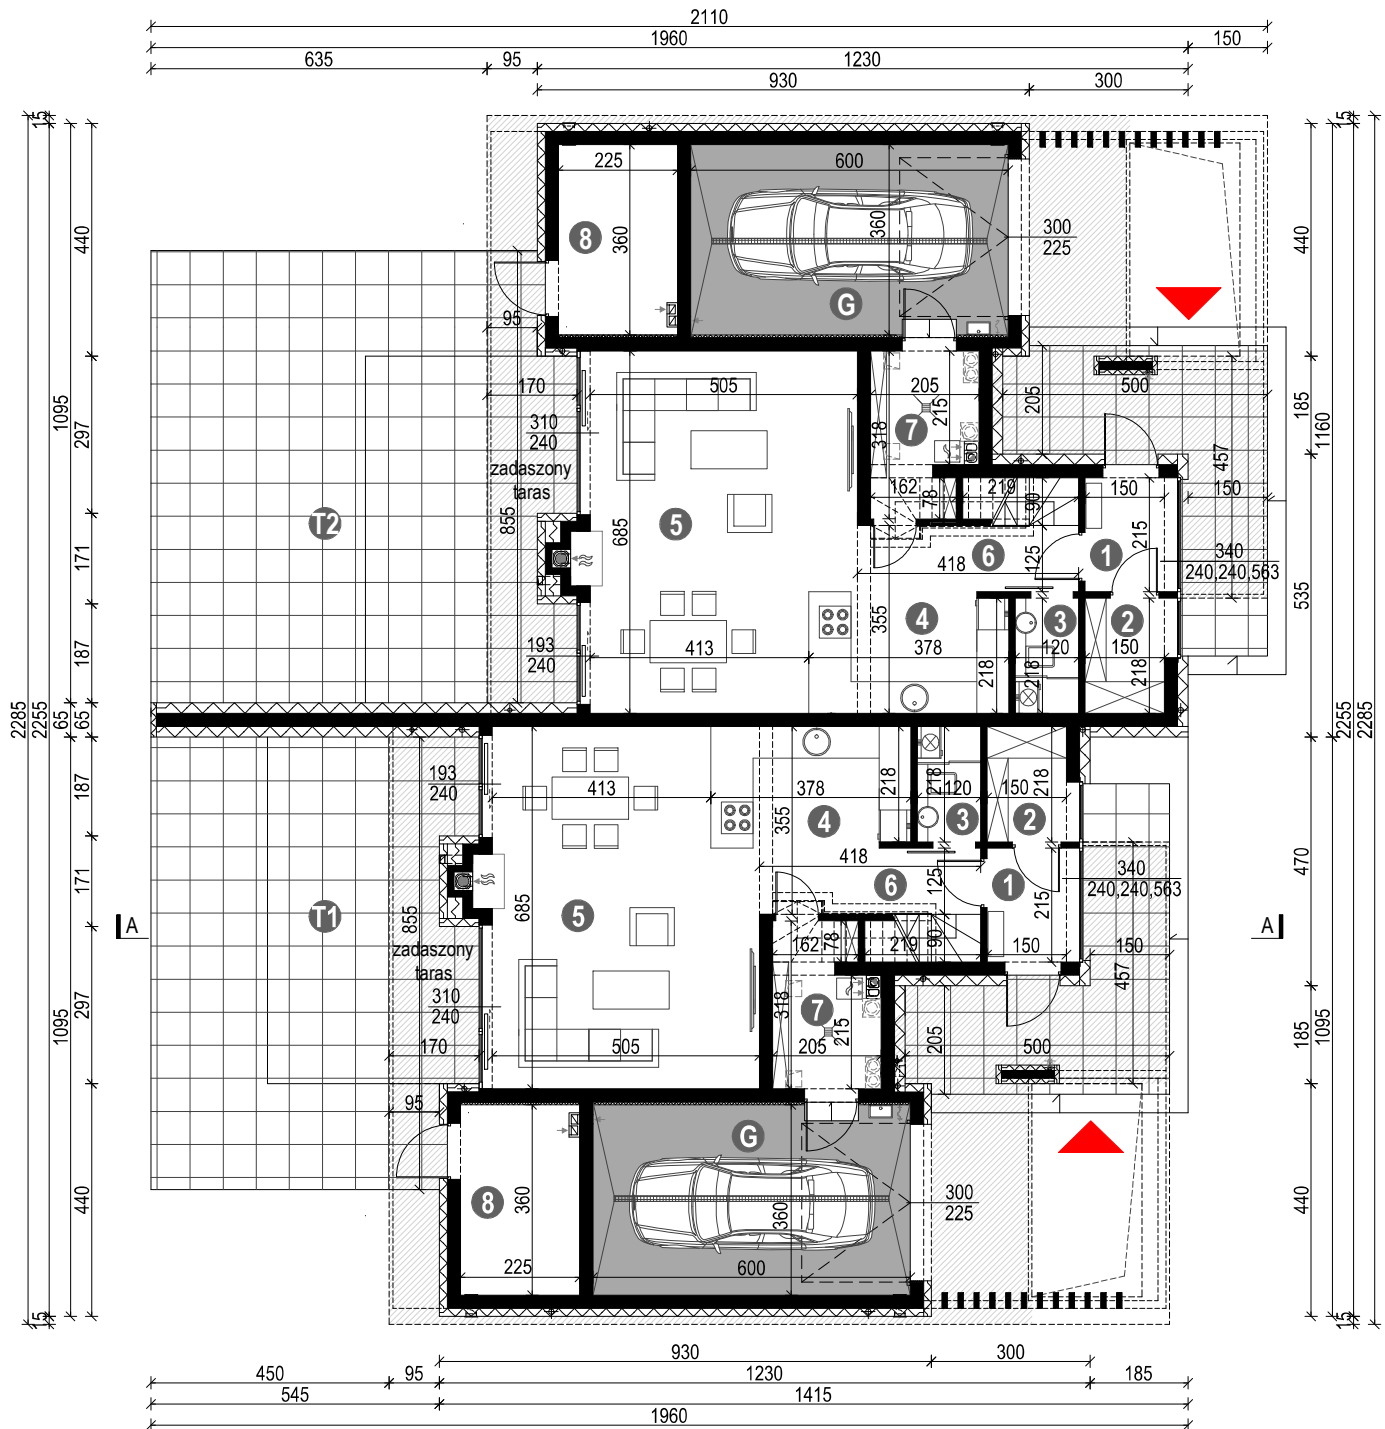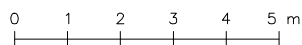

UWAGA: PREZENTOWANY RYSUNEK SZCZEGÓŁOWY NIE STANOWI DOKUMENTACJI TECHNICZNEJ. NINIEJSZE OPRAWOWANIE STANOWI DZIEŁO AUTORSKIE I PODLEGA OCHRONIE ZGODNIE Z LISTAWĄ Z DNIA 4 LUTEGO 1984 R. O PRAWIE AUTORSKIM I PRAWACH POKREWNYCH. PRZEDSTAWIONE RYSUNKI MOŻNA WYKORZYSTAĆ JEDYNE PO ZAKUPIE W PRACOWNI LESS IS MORE ARCHITEKCI ORYGINALNEGO PROJEKTU.

# MODERN HOUSE



## MODERN HOUSE NewHouse744 D G1



WERSJA PODSTAWOWA - RZUT PIĘTRA

POWIERZCHNIA PIĘTRA\* 58,89 m<sup>2</sup>

1. KOMUNIKACJA	4,85 m <sup>2</sup>
2. SYPIALNIA	13,74 m <sup>2</sup>
3. ŁAZIENKA	6,77 m <sup>2</sup>
4. SYPIALNIA	12,42 m <sup>2</sup>
5. GARDEROBA	3,84 m <sup>2</sup>
6. SYPIALNIA	17,27 m <sup>2</sup>

B1.BALKON	11,95 m <sup>2</sup>
B2.BALKON	8,00 m <sup>2</sup>

\* Dane dotyczą jednego segmentu

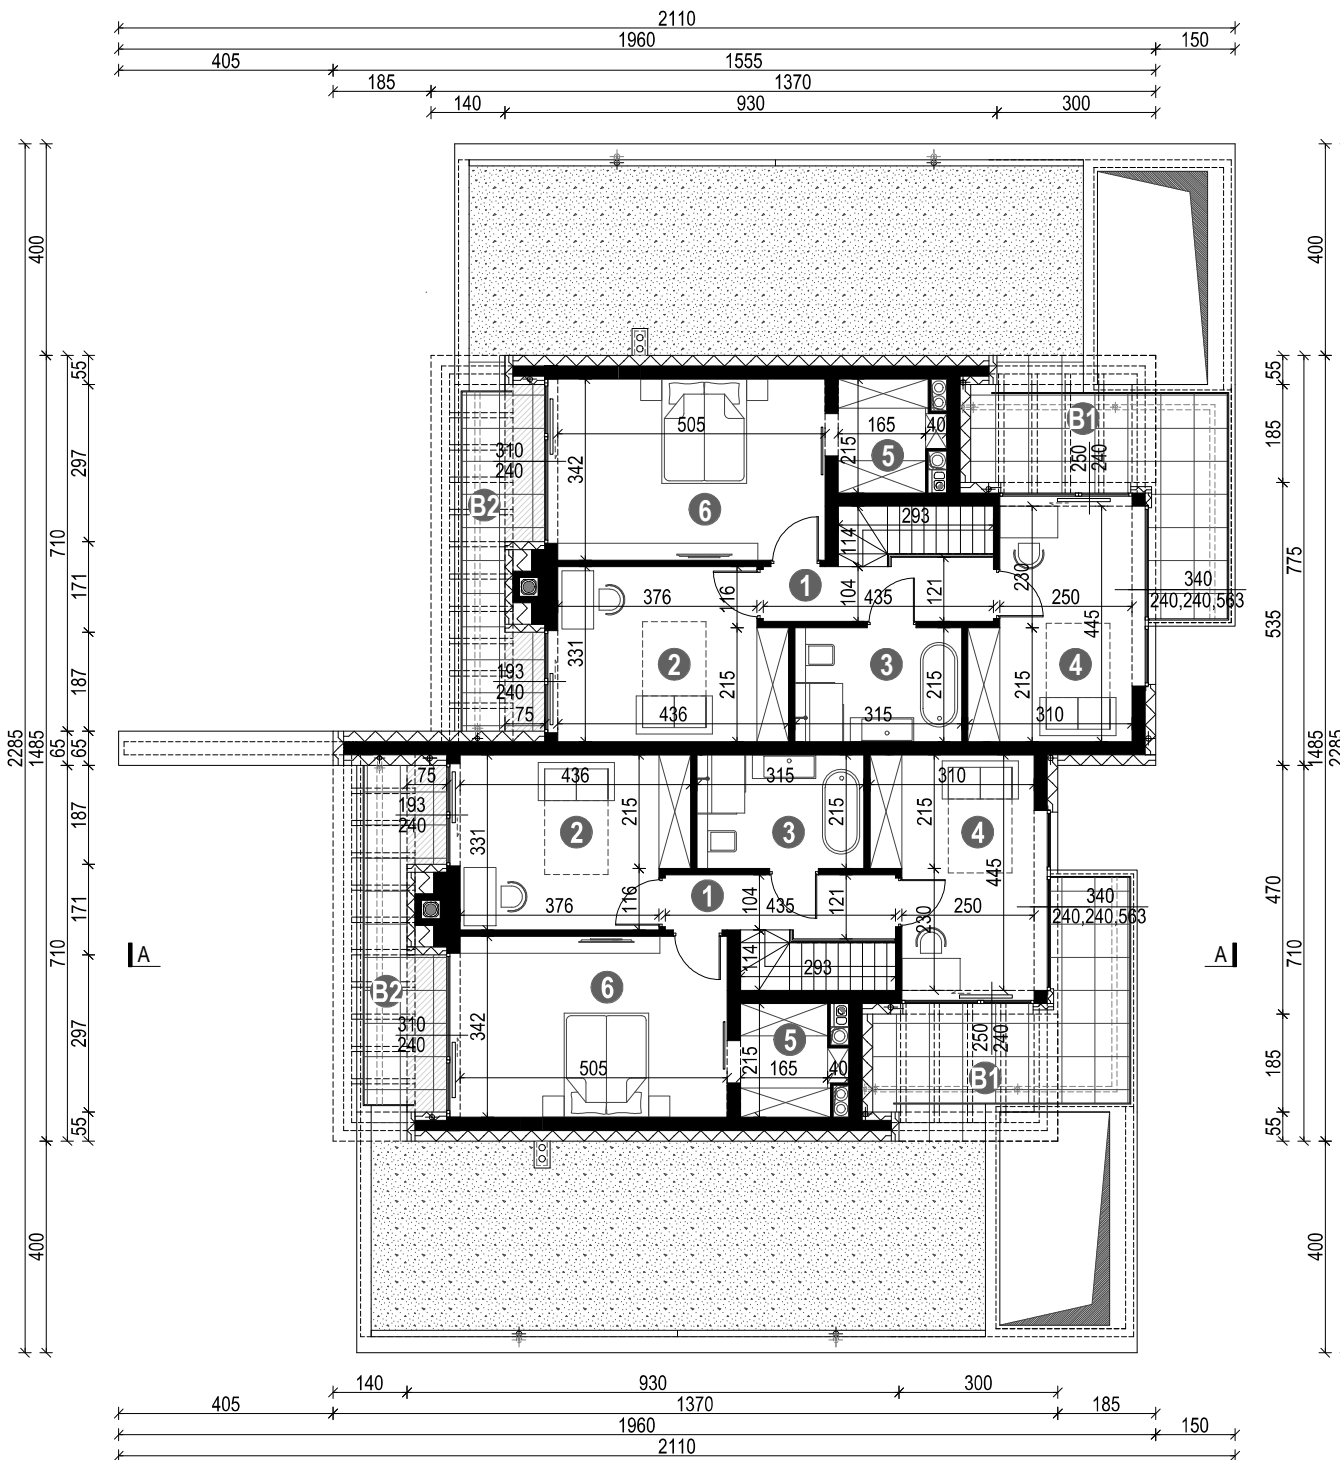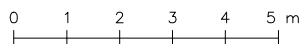

UWAGA: PREZENTOWANY RYSUNEK SZCZEGÓŁOWY NIE STANOWI DOKUMENTACJI TECHNICZNEJ. NINIEJSZE OPRAWOWANIE STANOWI DZIEŁO AUTORSKIE I PODLEGA OCHRONIE ZGODNIE Z LISTAWĄ Z DNIA 4 LUTEGO 1994 R. O PRAWIE AUTORSKIM I PRAWACH POKREWNYCH.  
PRZEDSTAWIONE RYSUNKI MOŻNA WYKORZYSTAĆ JEDYNE PO ZAKUPIE W PRACOWNI LESS IS MORE ARCHITEKCI ORYGINALNEGO PROJEKTU.

www.lessismore.com.pl

j.niebieszczanski@lessismore.com.pl

tel. 530 488 800



# MODERN HOUSE

LESS IS MORE



MODERN HOUSE NewHouse744 D G1

WERSJA PODSTAWOWA - PRZEKRÓJ A-A

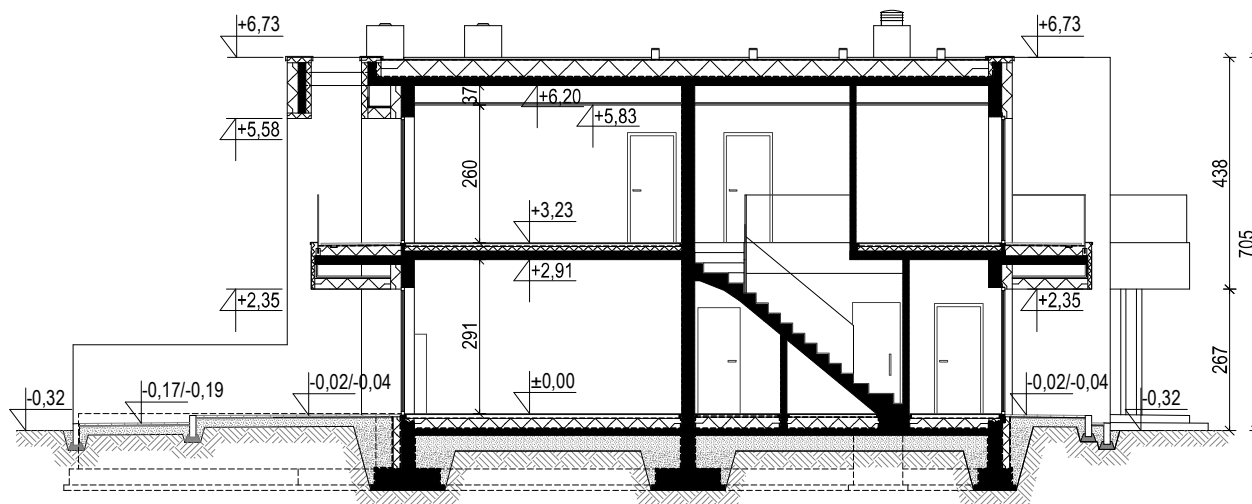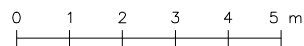

UWAGA: PREZENTOWANY RYSUNEK SZCZEGÓŁOWY NIE STANOWI DOKUMENTACJI TECHNICZNEJ. NINIEJSZE OPRAWOWANIE STANOWI DZIEŁO AUTORSKIE I PODLEGA OCHRONIE ZGODNIE Z LISTAWĄ Z DNIA 4 LUTEGO 1994 R. O PRAWIE AUTORSKIM I PRAWACH POKREWNYCH.  
PRZEDSTAWIONE RYSUNKI MOŻNA WYKORZYSTAĆ JEDYŃE PO ZAKUPIE W PRACOWNI LESS IS MORE ARCHITEKCI ORYGINALNEGO PROJEKTU.

[www.lessismore.com.pl](http://www.lessismore.com.pl)

[j.niebieszczanski@lessismore.com.pl](mailto:j.niebieszczanski@lessismore.com.pl)

tel. 530 488 800