

NewHouse 719 w1



WERSJA PODSTAWOWA - RZUT PARTERU

POWIERZCHNIA PARTERU 130,85 m²
+GARAŻ 23,40 m²

1. WIATROŁAP	4,86 m ²
2. SYPIALNIA Z GARDEROBĄ	12,42 m ²
3. ŁAZIENKA	4,71 m ²
4. SYPIALNIA	14,66 m ²
5. GARDEROBA	5,52 m ²
6. SYPIALNIA Z GARDEROBĄ	12,46 m ²
7. PRALNIA / KOTŁOWNIA	4,70 m ²
8. ŁAZIENKA	7,76 m ²
9. TOALETA	1,52 m ²
10. KOMUNIKACJA	11,35 m ²
11. SALON / JADALNIA	33,30 m ²
12. KUCHNIA	11,01 m ²
13. SPIŻARNIA	2,25 m ²
14. POM. GOSPODARCZE	4,33 m ²

G. GARAŻ 23,40 m²

T. TARAS 32,14 m²

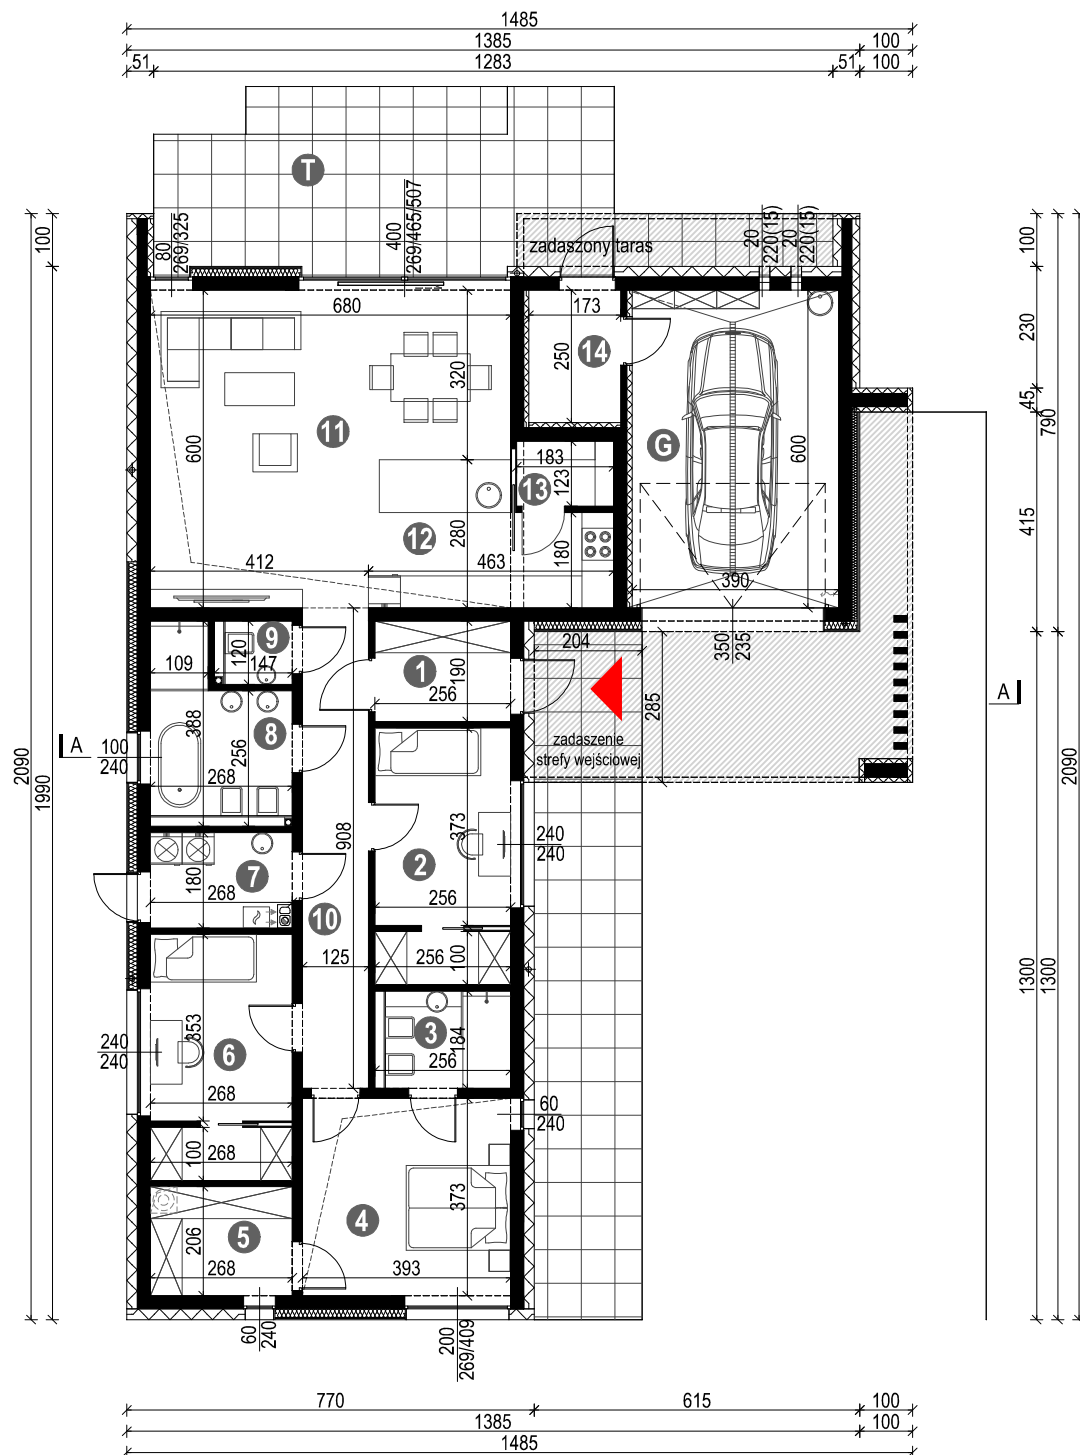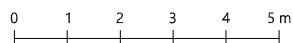

NewHouse 719 w1

WERSJA PODSTAWOWA - PRZEKRÓJ A-A

