

**NewHouse 719 w1 G2**


WERSJA LUSTRZANA - RZUT PARTERU

**POWIERZCHNIA PARTERU** 130,85 m<sup>2</sup>  
**+GARAŻ** 36,00 m<sup>2</sup>

1. WIATROŁAP	4,86 m <sup>2</sup>
2. SYPIALNIA Z GARDEROBĄ	12,42 m <sup>2</sup>
3. ŁAZIENKA	4,71 m <sup>2</sup>
4. SYPIALNIA	14,66 m <sup>2</sup>
5. GARDEROBA	5,52 m <sup>2</sup>
6. SYPIALNIA Z GARDEROBĄ	12,46 m <sup>2</sup>
7. PRALNIA / KOTŁOWNIA	4,70 m <sup>2</sup>
8. ŁAZIENKA	7,76 m <sup>2</sup>
9. TOALETA	1,52 m <sup>2</sup>
10. KOMUNIKACJA	11,35 m <sup>2</sup>
11. SALON / JADALNIA	33,30 m <sup>2</sup>
12. KUCHNIA	11,01 m <sup>2</sup>
13. SPIŻARNIA	2,25 m <sup>2</sup>
14. POM. GOSPODARCZE	4,33 m <sup>2</sup>

G. GARAŻ 36,00 m<sup>2</sup>

T. TARAS 32,14 m<sup>2</sup>

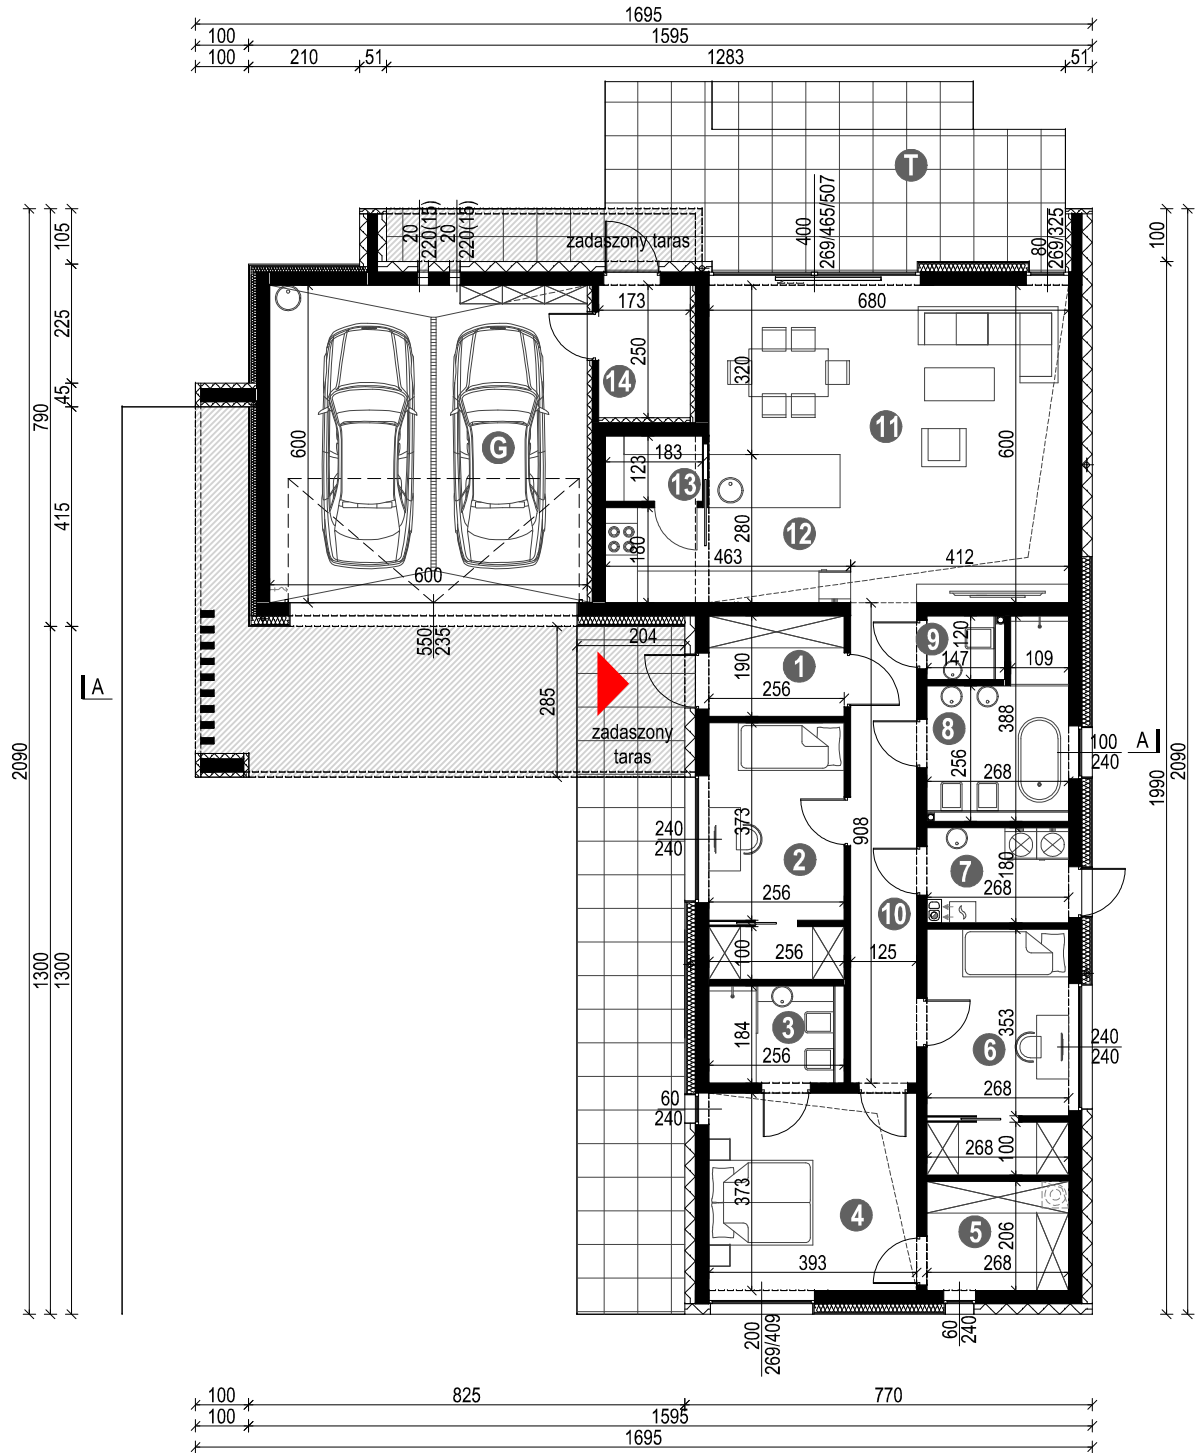




MODERN HOUSE

### NewHouse 719 w1 G2

WERSJA LUSTRZANA - PRZEKRÓJ A-A

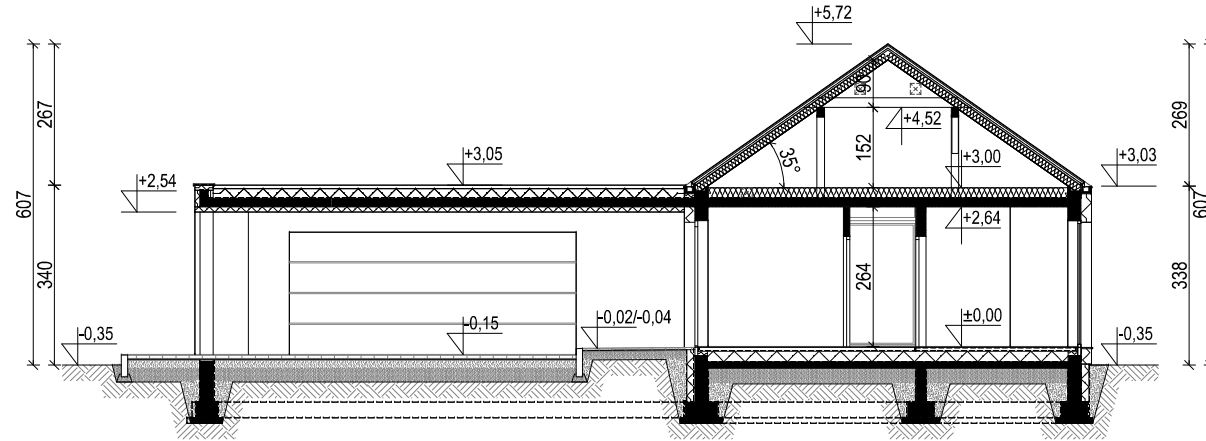

UWAGA: PREZENTOWANY RYSUNEK SZCZEGÓŁOWY NIE STANOWI DOKUMENTACJI TECHNICZNEJ. NINIEJSZE OPRAWOWANIE STANOWI DZIEŁO AUTORSKIE I PODLEGA OCHRONIE ZGODNIE Z USTAWĄ Z DNIA 4 LUTEGO 1994 R. O PRAWIE AUTORSKIM I PRAWACH POKREWNYCH.  
PRZEDSTAWIONE RYSUNKI MOŻNA WYKORZYSTAĆ JEDYNE PO ZAKUPIE W PRACOWNI LESS IS MORE ARCHITEKCI ORYGINALNEGO PROJEKTU.

www.modernhouse-projekty.pl

biuro@modernhouse-projekty.pl

tel. 530 488 800