




WERSJA PODSTAWOWA

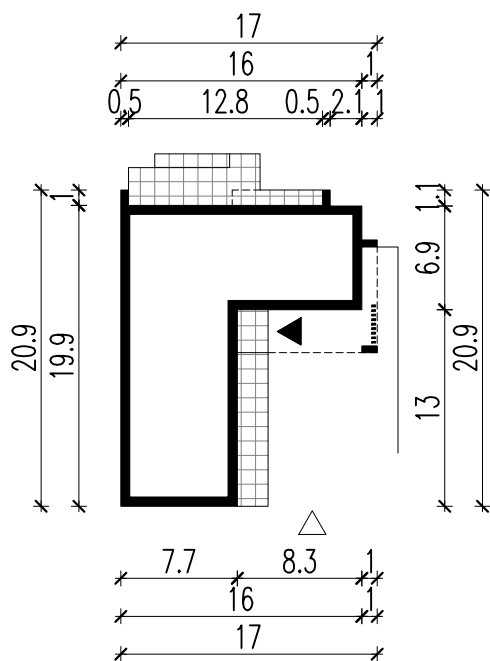


WERSJA LUSTRZANA

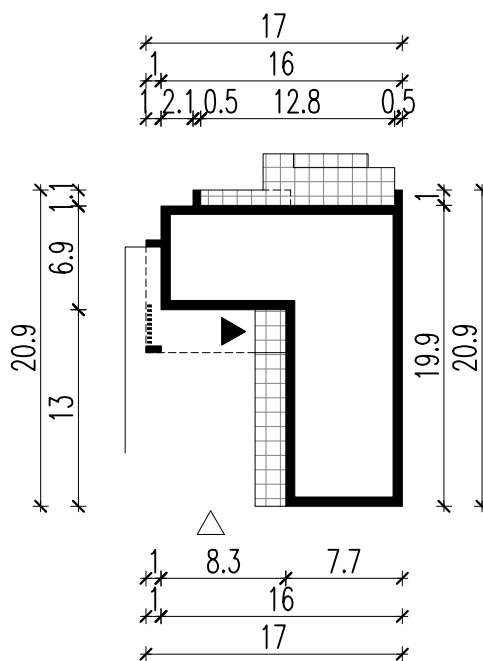


LEGENDA

 Obrys budynku

 Tarasy

 Wejście główne

 Wjazd do garażu

LESS IS MORE
ARCHITEKCI

LESS IS MORE ARCHITEKCI
ul. Popławskiego 14/5, 30-818 Kraków
www.lessismore.com.pl

MH
MODERN HOUSE

MODERN HOUSE
ul. Popławskiego 14/5, 30-818 Kraków
www.modernhouse-projekty.pl

Temat opracowania:
PROJEKT BUDYNKU MIESZKALNEGO JEDNORODZINNEGO
MODERN HOUSE NewHouse 719 w1 G2

Skala: 1:500
Nazwa rysunku: OBRYS BUDYNKU

NINIEJSZE OPRAWOANIE STANOWI DZIEŁO AUTORSKIE I PODLEGA OCHRONIE ZGODNIE Z USTAWĄ Z DNIA 4 LUTEGO 1994 R. O PRAWIE AUTORSKIM I PRAWACH POKREWNYCH.
ORYGINALNY PROJEKT ZAWIERA HOLOGRAM NA STR. TYTUŁOWEJ, NA RZUTACH KONDYGNACJI ORAZ PIECZĄTKĘ W KOLORZE NIEBIESKIM NA WYBRANYCH RYSUNKACH ARCHYTEKTONICZNYCH