

NewHouse 719 w2 G2


WERSJA PODSTAWOWA - RZUT PARTERU

POWIERZCHNIA PARTERU 130,85 m²
+GARAŻ 36,00 m²

1. WIATROŁAP	4,86 m ²
2. SYPIALNIA Z GARDEROBĄ	12,42 m ²
3. ŁAZIENKA	4,71 m ²
4. SYPIALNIA	14,66 m ²
5. GARDEROBA	5,52 m ²
6. SYPIALNIA Z GARDEROBĄ	12,46 m ²
7. PRALNIA / KOTŁOWNIA	4,70 m ²
8. ŁAZIENKA	7,76 m ²
9. TOALETA	1,52 m ²
10. KOMUNIKACJA	11,35 m ²
11. SALON / JADALNIA	33,30 m ²
12. KUCHNIA	11,01 m ²
13. SPIŻARNIA	2,25 m ²
14. POM. GOSPODARCZE	4,33 m ²

G. GARAŻ 36,00 m²

T. TARAS 34,29 m²


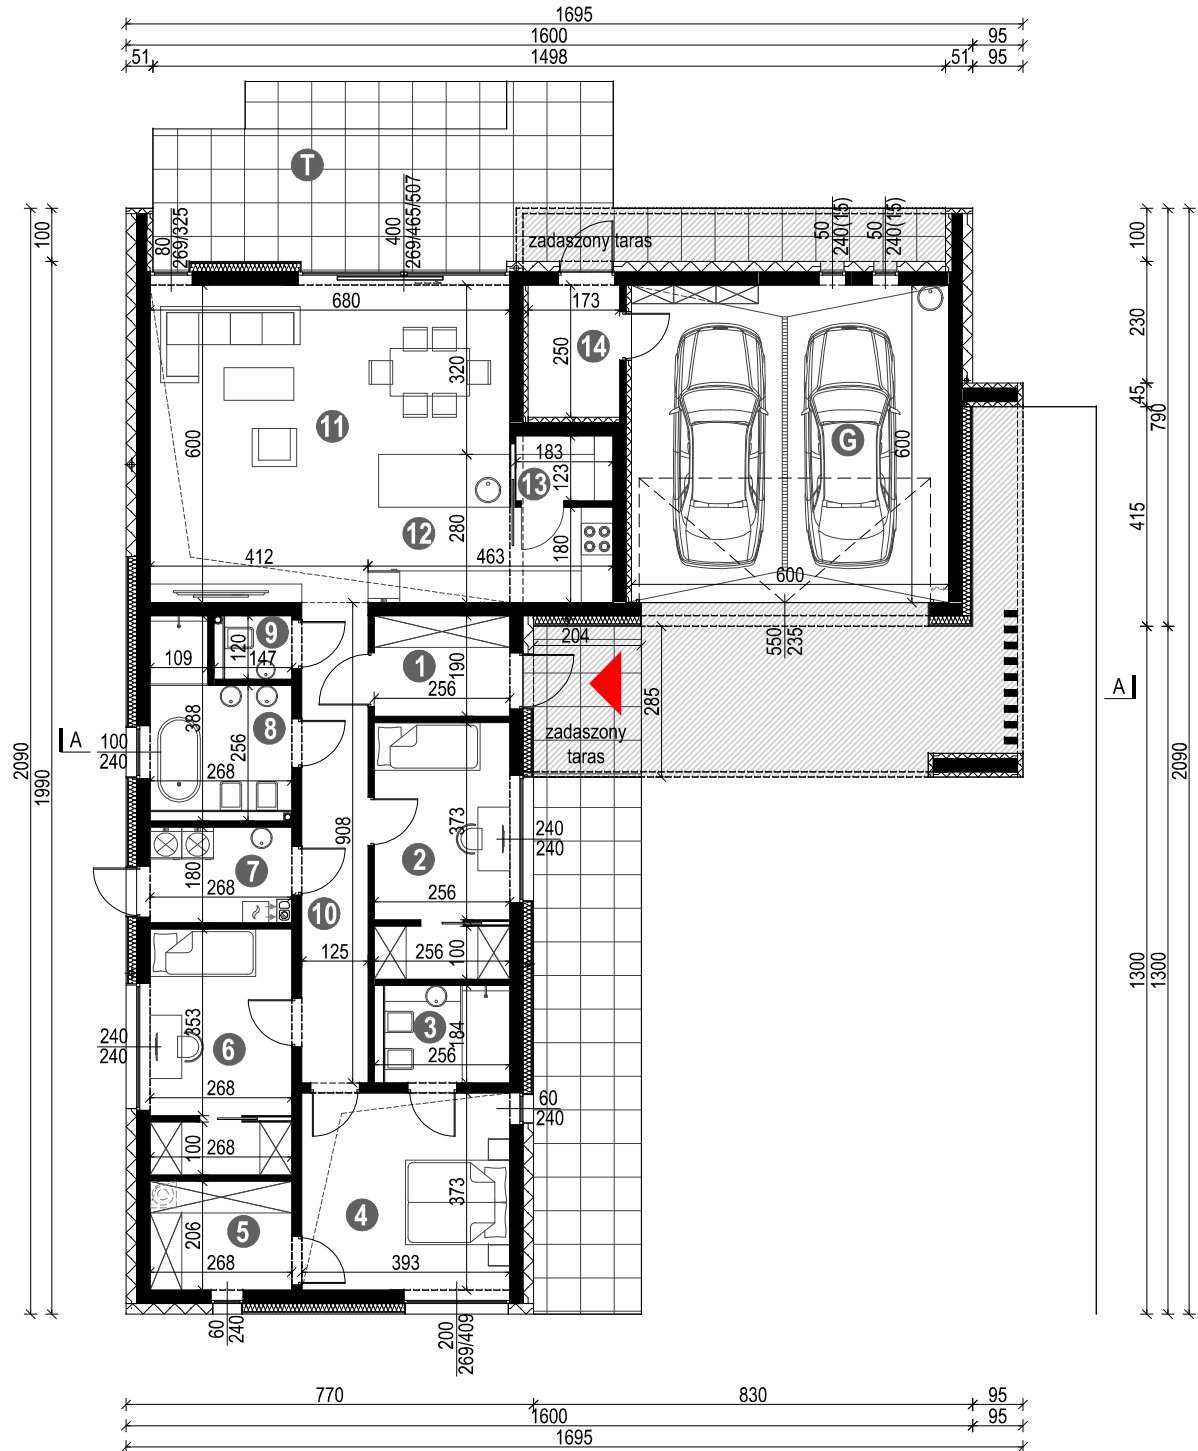




MODERN HOUSE

NewHouse 719 w2 G2

WERSJA PODSTAWOWA - PRZEKRÓJ A-A

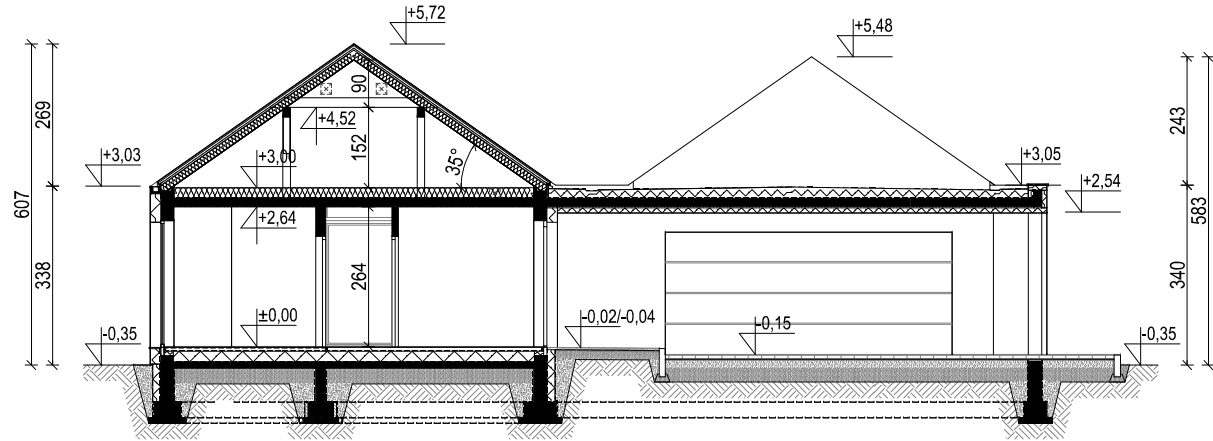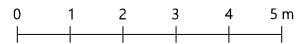

UWAGA: PREZENTOWANY RYSUNEK SZCZEGÓŁOWY NIE STANOWI DOKUMENTACJI TECHNICZNEJ. NINIEJSZE OPRAWOWANIE STANOWI DZIEŁO AUTORSKIE I PODLEGA OCHRONIE ZGODNIE Z USTAWĄ Z DNIA 4 LUTEGO 1994 R. O PRAWIE AUTORSKIM I PRAWACH POKREWNYCH.
PRZEDSTAWIONE RYSUNKI MOŻNA WYKORZYSTAĆ JEDYNIÉ PO ZAKUPIE W PRACOWNI LESS IS MORE ARCHITEKCI ORYGINALNEGO PROJEKTU.

www.modernhouse-projekty.pl

biuro@modernhouse-projekty.pl

tel. 530 488 800