

NewHouse 762

WERSJA LUSTRZANA - RZUT PARTERU



POWIERZCHNIA PARTERU 91,54 m² (92,68) m²
+GARAŻ 38,70 m²

1. WIATROLAP	3,60 m ²
2. GARDEROBA	4,86 m ²
3. GABINET	10,02 m ²
4. SALON / JADALNIA	38,14 m ²
5. KUCHNIA	9,38 m ²
6. SPIŻARNIA	3,62 m ²
7. ŁAZIENKA	4,44 m ²
8. KOMUNIKACJA	5,85 m ²
9. SCHOWEK	2,04 m ² (3,18) m ²
10. KOTŁOWNIA	9,59 m ²

G. GARAŻ 38,70 m²

T1.TARAS 16,04 m²

T2.TARAS 63,52 m²

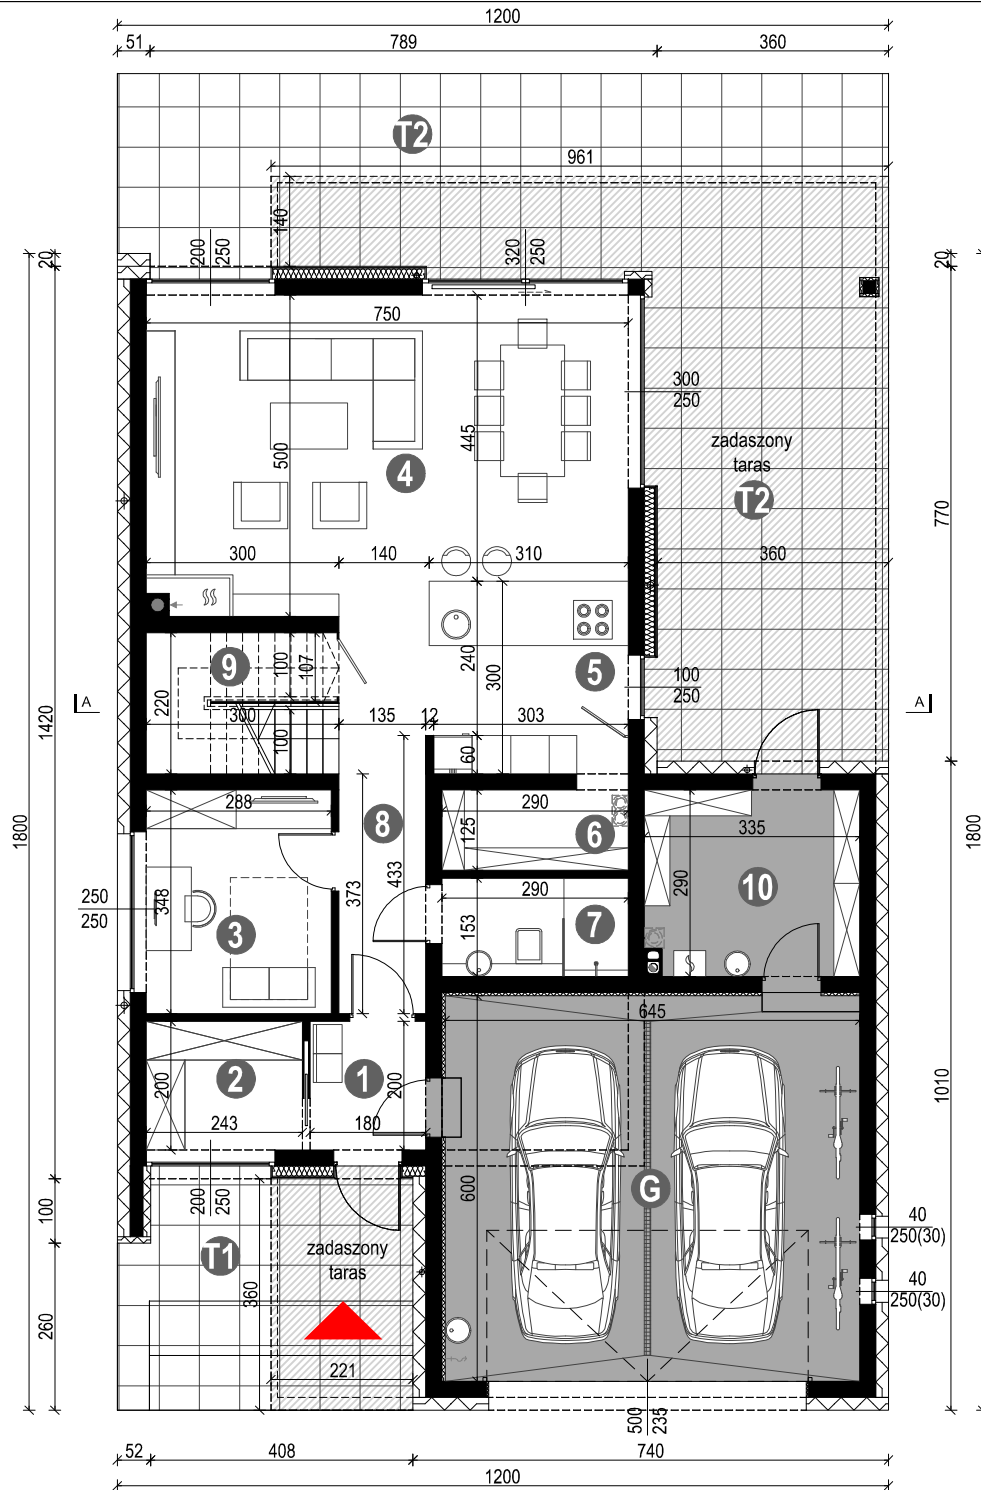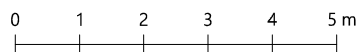



NewHouse 762

WERSJA LUSTRZANA - RZUT PODDASZA

POWIERZCHNIA PODDASZA 72,04 m² (86,97) m²

1. KOMUNIKACJA	6,48 m ²	(6,48) m ²
2. SYPIALNIA 1-OS.	13,12 m ²	(15,75) m ²
3. SYPIALNIA 1-OS.	11,73 m ²	(15,25) m ²
4. ŁAZIENKA	9,47 m ²	(11,30) m ²
5. SYPIALNIA 2-OS.	16,35 m ²	(19,44) m ²
6. GARDEROBA	5,80 m ²	(7,72) m ²
7. ŁAZIENKA	4,86 m ²	(5,85) m ²
8. PRALNIA	4,23 m ²	(5,18) m ²

T1.TARAS 78,79 m²

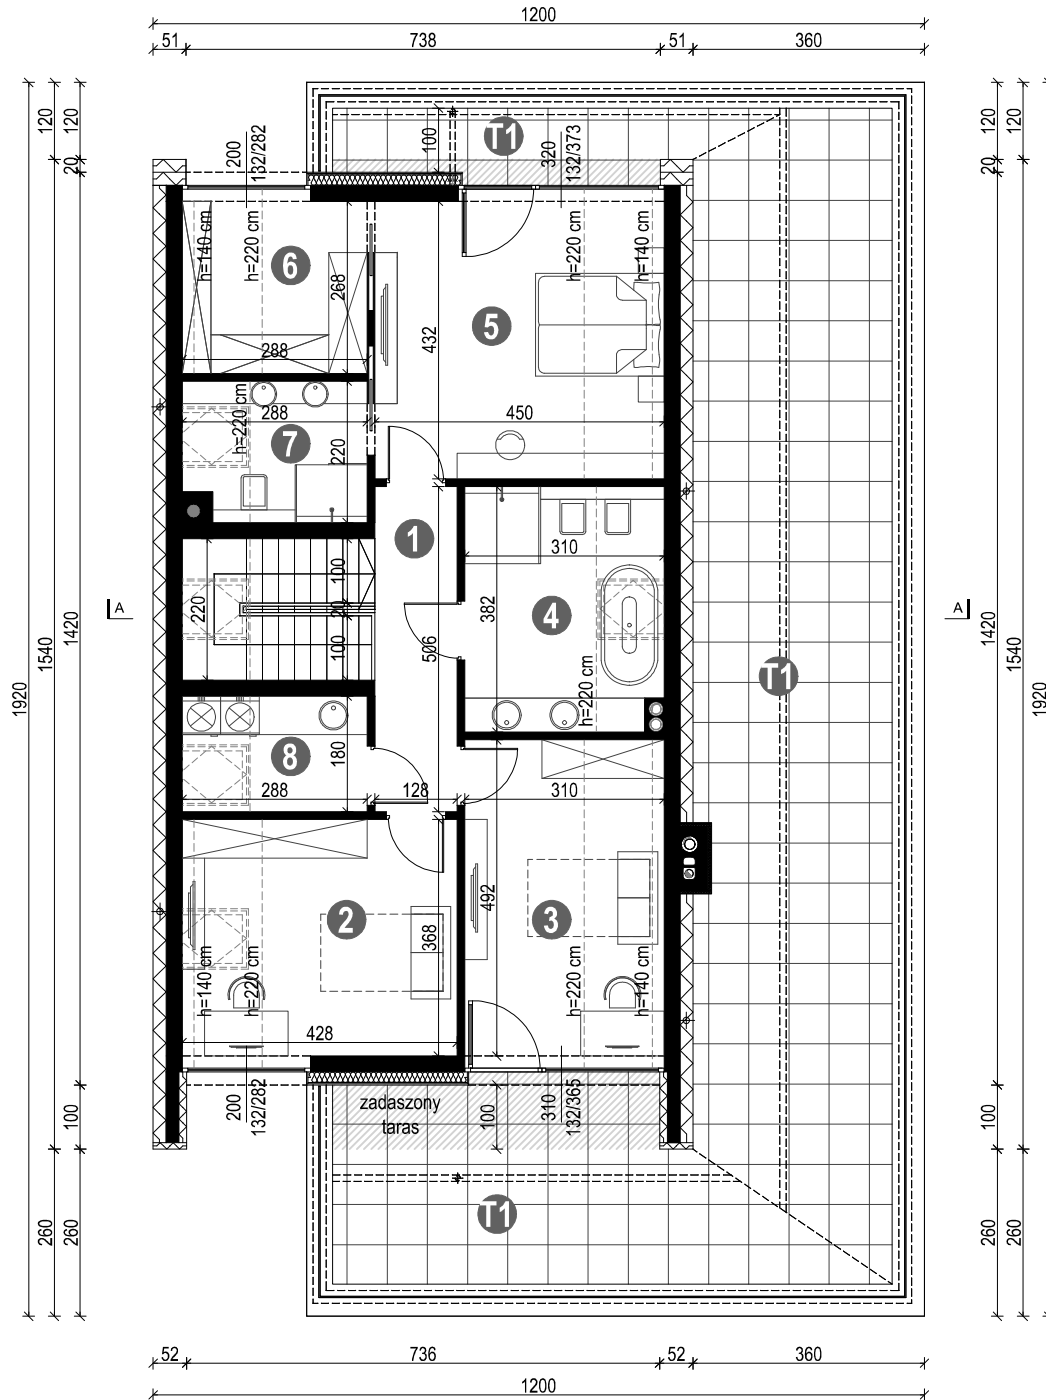
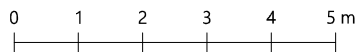




MODERN HOUSE

NewHouse 762

WERSJA LUSTRZANA - PRZEKRÓJ A-A

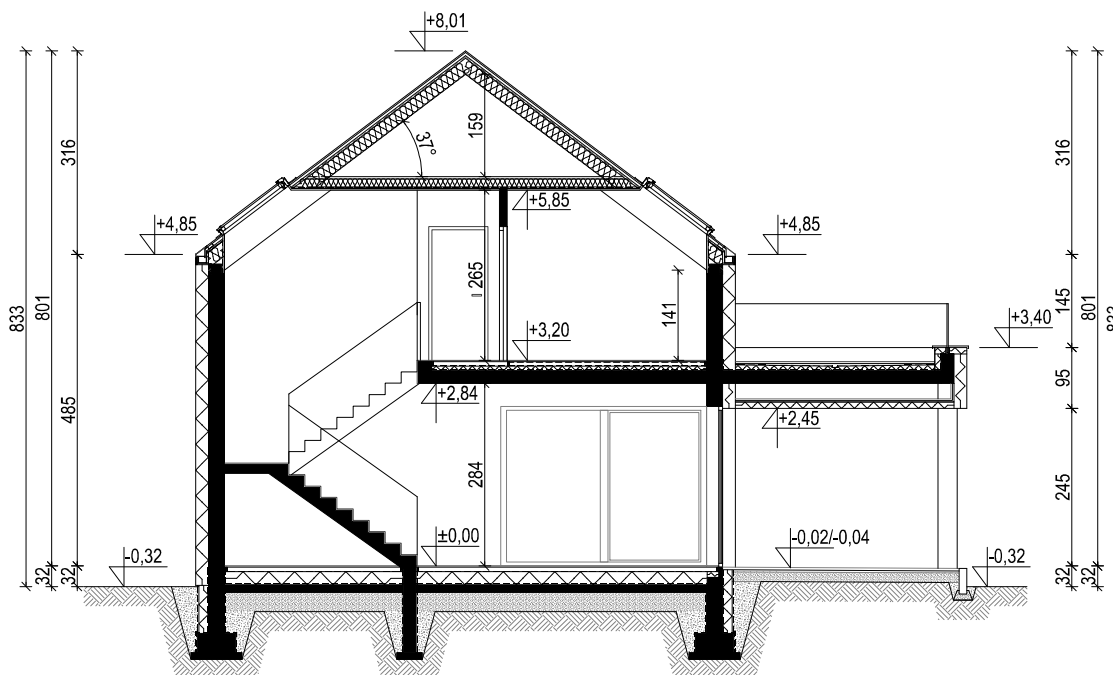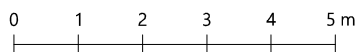

UWAGA: PREZENTOWANY RYSUNEK SZCZEGÓŁOWY NIE STANOWI DOKUMENTACJI TECHNICZNEJ. NINIEJSZE OPRAWOWANIE STANOWI DZIEŁO AUTORSKIE I PODLEGA OCHRONIE ZGODNIE Z LISTAWĄ Z DNIA 4 LUTEGO 1994 R. O PRAWIE AUTORSKIM I PRAWACH POKREWNYCH.
PRZEDSTAWIONE RYSUNKI MOŻNA WYKORZYSTAĆ JEDYNE PO ZAKUPIE W PRACOWNI LESS IS MORE ARCHITEKCI ORYGINALNEGO PROJEKTU.

www.modernhouse-projekty.pl

j.niebieszczanski@lessismore.com.pl

tel. 530 488 800