

NewHouse 771 w2

WERSJA PODSTAWOWA - RZUT PARTERU

POWIERZCHNIA PARTERU 143,27 m²
+GARAŻ 39,33 m²



| | |
|-------------------------|----------------------|
| 1. WIATROLAP | 6,78 m ² |
| 2. SPIŻARNIA | 1,51 m ² |
| 3. KUCHNIA | 12,36 m ² |
| 4. SALON / JADALNIA | 37,17 m ² |
| 5. KOMUNIKACJA | 16,34 m ² |
| 6. TOALETA | 2,74 m ² |
| 7. ŁAZIENKA | 4,78 m ² |
| 8. GARDEROBA | 7,42 m ² |
| 9. SYPIALNIA 2-OS. | 16,31 m ² |
| 10. SYPIALNIA 1-OS. | 13,47 m ² |
| 11. ŁAZIENKA | 7,85 m ² |
| 12. SYPIALNIA 1-OS. | 11,18 m ² |
| 13. KOTŁOWNIA / PRALNIA | 5,36 m ² |

G. GARAŻ 39,33 m²

T. TARAS 33,39 m²

Zmiany w stosunku do 771:



- wydłużenie o 1,5 m od strony sypialni;
- zmiana układu: 3 sypialnie, w tym sypialnia master bedroom;
- łazienka z oknem;
- poszerzenie kuchni o 1 m;
- przeniesienie kotłowni za garaż;
- poszerzenie garażu o 65 cm

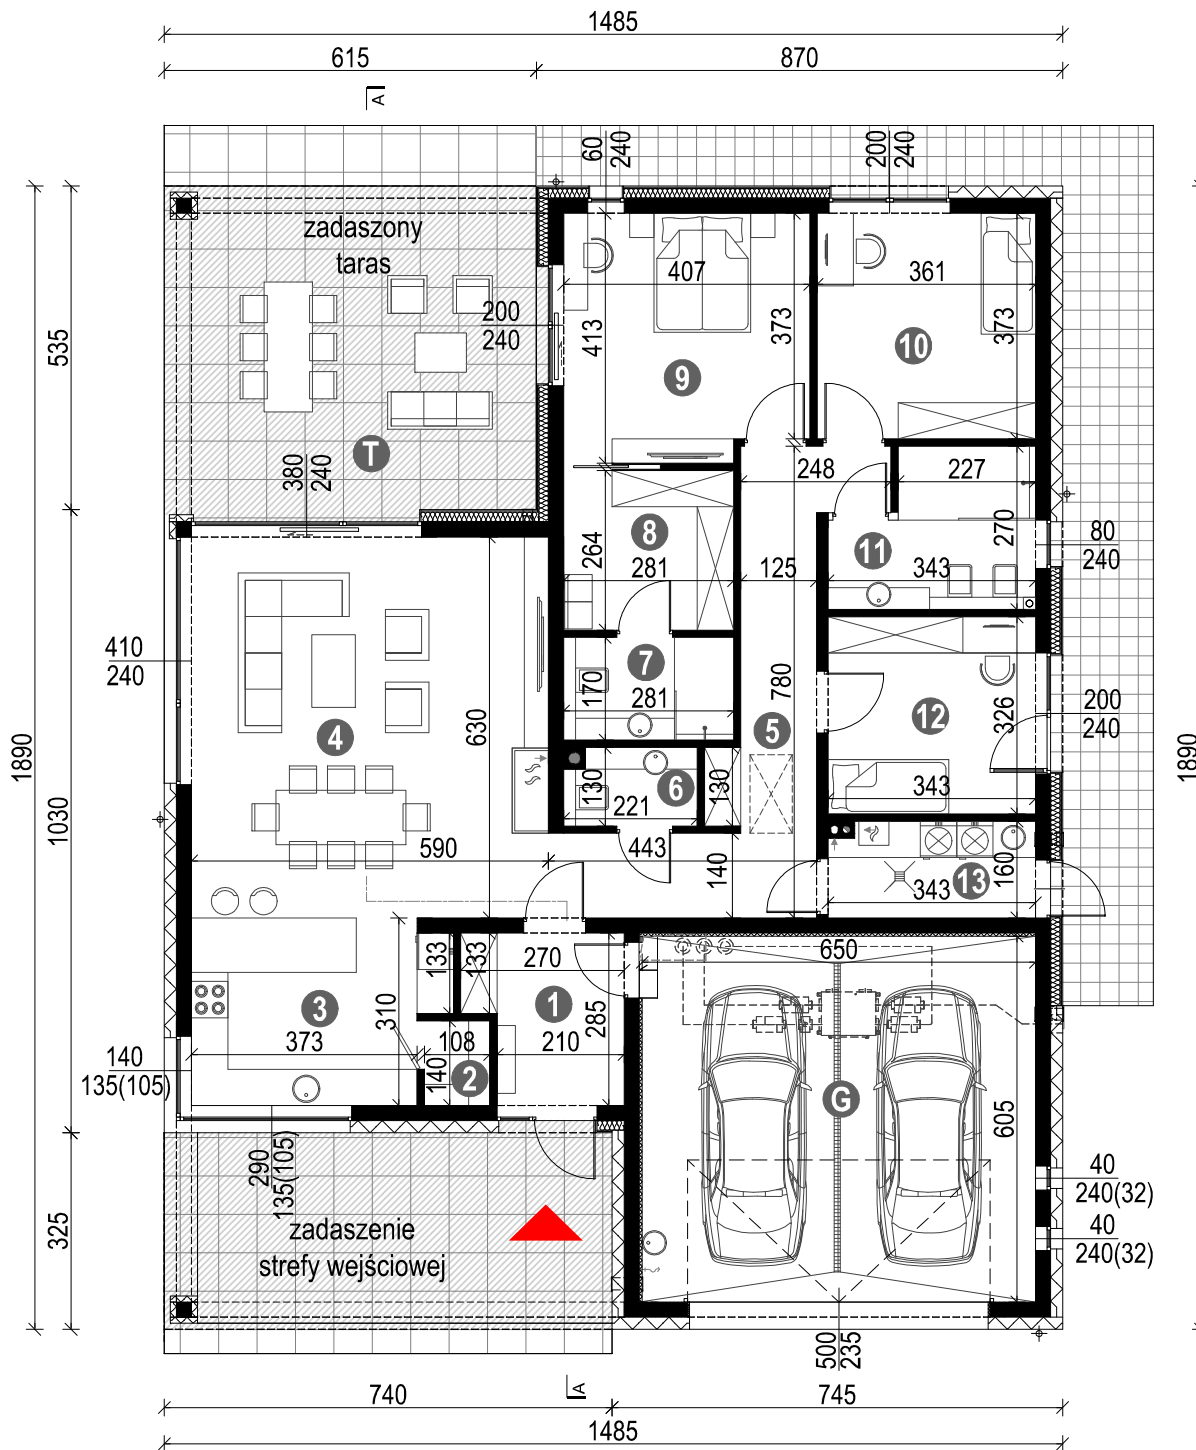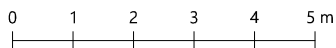

UWAGA: PREZENTOWANY RYSUNEK SZCZEGÓLNO NIE STANOWI DOKUMENTACJI TECHNICZNEJ. NINIEJSZE OPRAWOWANIE STANOWI DZIEŁO AUTORSKIE I PODLEGA OCHRONIE ZGODNIE Z LISTAWĄ Z DNIA 4 LUTEGO 1994 R. O PRAWIE AUTORSKIM I PRAWACH POKREWNYCH.
 PRZEDSTAWIONE RYSUNKI MOŻNA WYKORZYSTAĆ JEDYNE PO ZAKUPIE W PRACOWNI LESS IS MORE ARCHITEKCI ORYGINALNEGO PROJEKTU.

NewHouse 771 w2

WERSJA PODSTAWOWA - PRZEKRÓJ A-A

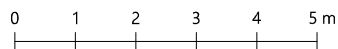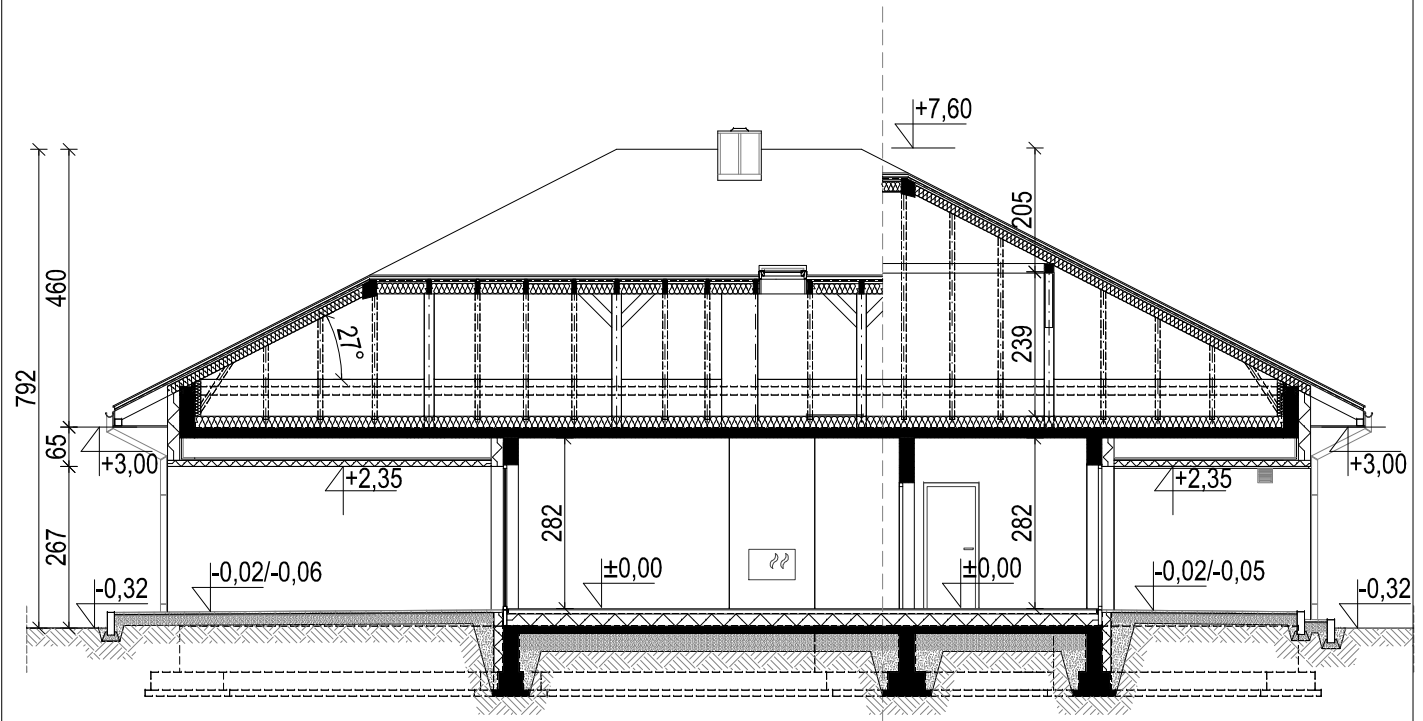

UWAGA: PREZENTOWANY RYSUNEK SZCZEGÓŁOWY NIE STANOWI DOKUMENTACJI TECHNICZNEJ. NINIEJSZE OPRAWOWANIE STANOWI DZIEŁO AUTORSKIE I PODLEGA OCHRONIE ZGODNIE Z LISTAWĄ Z DNIA 4 LUTEGO 1994 R. O PRAWIE AUTORSKIM I PRAWACH POKREWNYCH.
PRZEDSTAWIONE RYSUNKI MOŻNA WYKORZYSTAĆ JEDYNIĘ PO ZAKUPIE W PRACOWNI LESS IS MORE ARCHITEKCI ORYGINALNEGO PROJEKTU.