


NewHouse 769

WERSJA PODSTAWOWA - RZUT PARTERU

POWIERZCHNIA PARTERU 98,67 m²

1. WIATROŁAP	2,98 m ²
2. KUCHNIA	11,33 m ²
3. SALON / JADALNIA	25,77 m ²
4. KOMUNIKACJA	7,71 m ²
5. ŁAZIENKA	3,45 m ²
6. SYPIALNIA 2-OS.	12,27 m ²
7. SYPIALNIA 1-OS.	12,60 m ²
8. ŁAZIENKA	6,65 m ²
9. SYPIALNIA 1-OS.	12,91 m ²
10. KOTŁOWNIA / PRALNIA	3,00 m ²

T. TARAS 35,66 m²

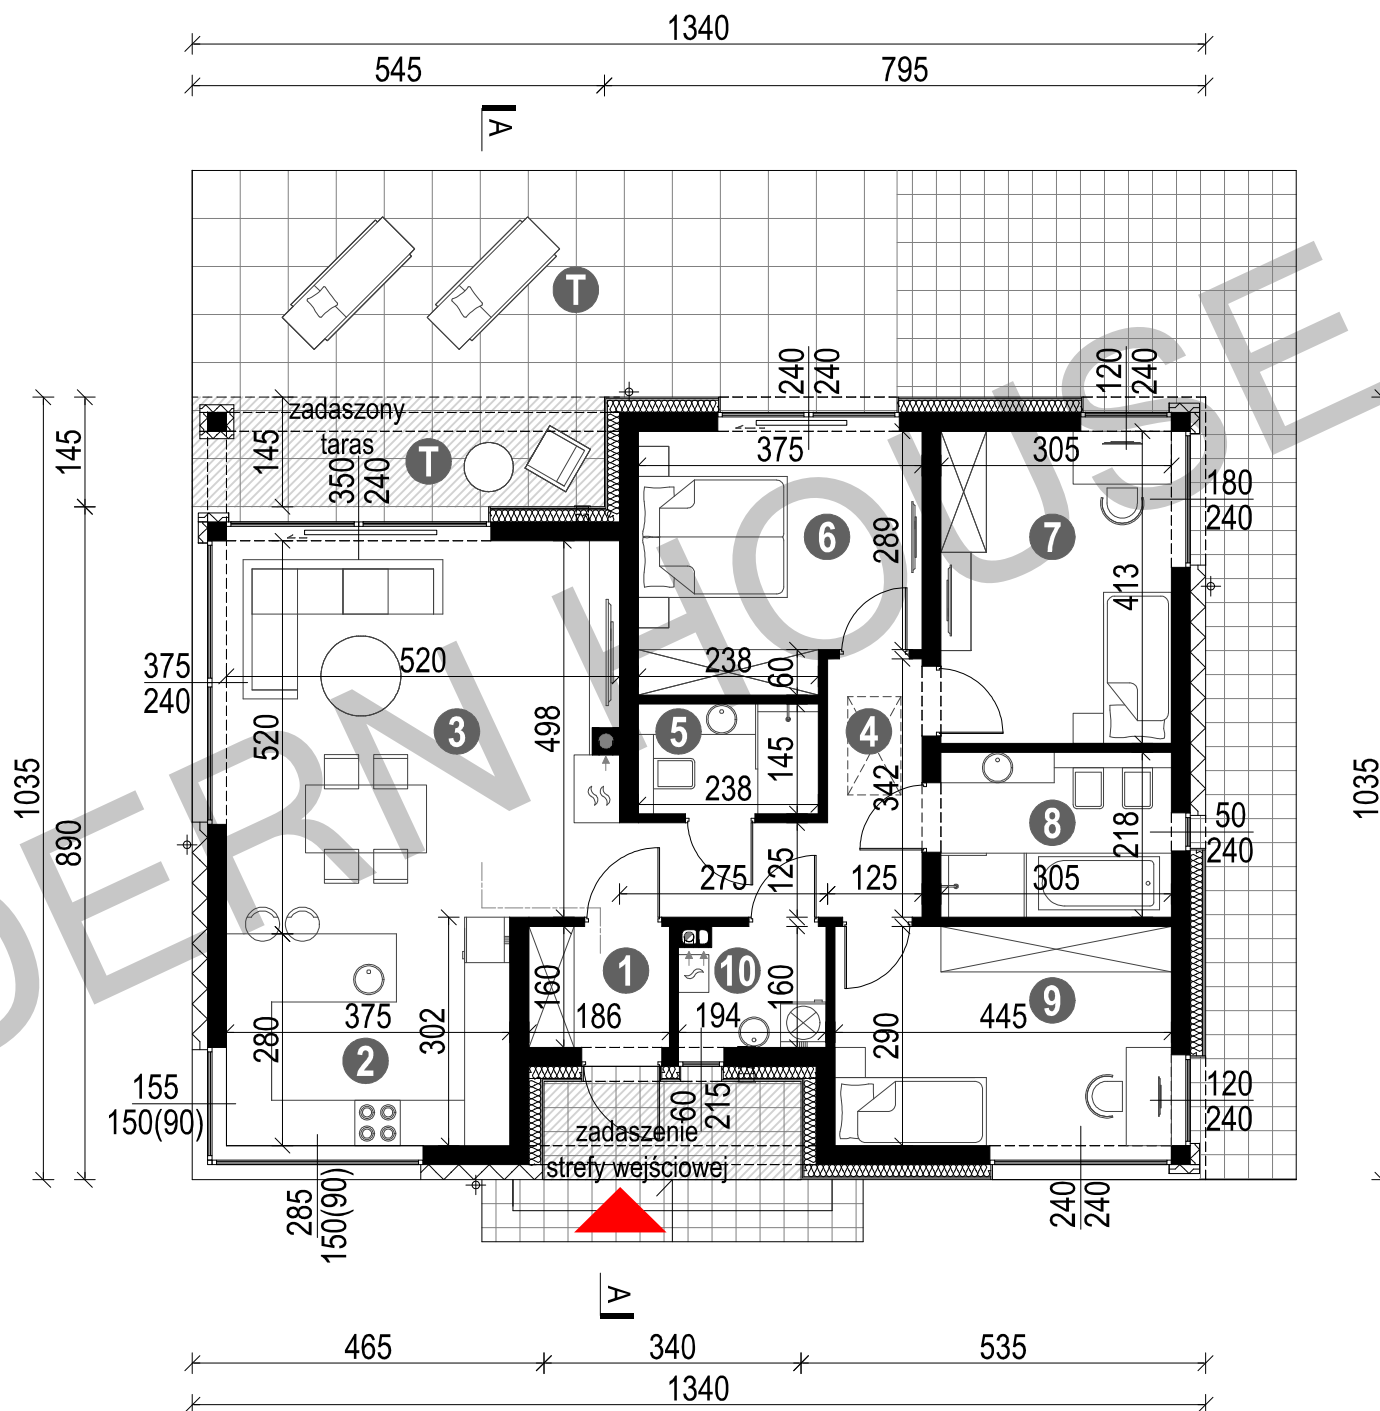

NewHouse 769

WERSJA PODSTAWOWA - PRZEKRÓJ A-A

